

32 apr 2 1940
 00.21.08 1939-1940
 RENDICONTI 1939-1940

PROPRIETÀ IMMOBILIARE URBANA

con la Scheda N° 5595540
 della Società Commerciale M.I.I. Maino
 Comp. Anonima con sede in Gallarate
 (cognome, nome, paternità, luogo di nascita)

ACCERTAMENTO GENERALE DELLA
 PROPRIETÀ IMMOBILIARE URBANA

(R.D. L. 13 aprile 1939-XVII, n. 652)

COMUNE


di

Talloncino di riscontro
 DELLA
 SCHEDA NUMERO


5595540

AVVERTENZA: Il presente
 talloncino deve essere incollato a
 cura del dichiarante sulla plani-
 metria (riproducendo la unità im-
 mobiliare denunciata con la pre-
 sente scheda) da presentare ai
 sensi dell'articolo 7 del R. D. L.
 13 aprile 1939-XVII, n. 652.


Sotterraneo

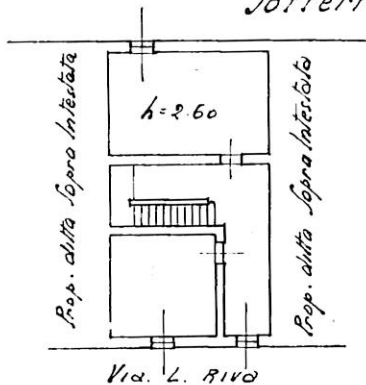


Sottotetto

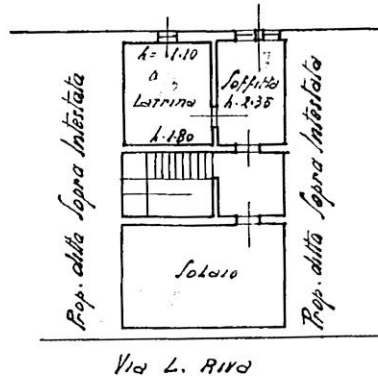

p.t.

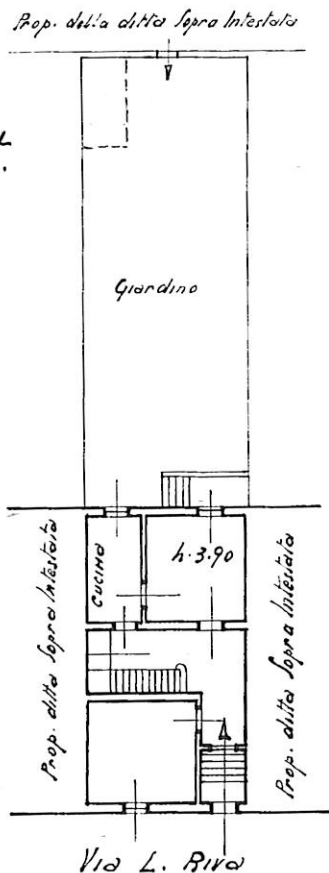

I.p.

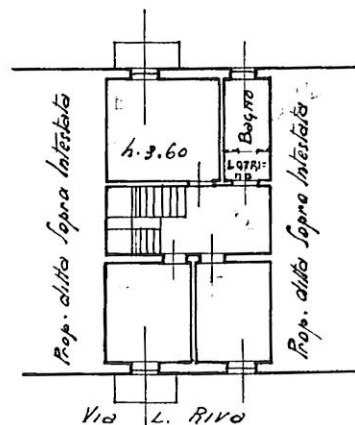

ORIENTAMENTO



SCALA 1:200

Completata da

DR. Ing. Stefano Calceaterra

Iscritto all'Albo degli Ingegneri
 della Provincia di Varese

Data 16-4-940

Firma Ing. Stefano Calceaterra